


Mon nouveau projet

SURFACE TOTALE : 93.78 m² • SURFACE HABITABLE : 81.38 m² • ÉTAGES : 1 • PIÈCES : 8



▼ 1er étage

SURFACE TOTALE : 93.78 m² • SURFACE HABITABLE : 81.38 m² • PIÈCES : 8

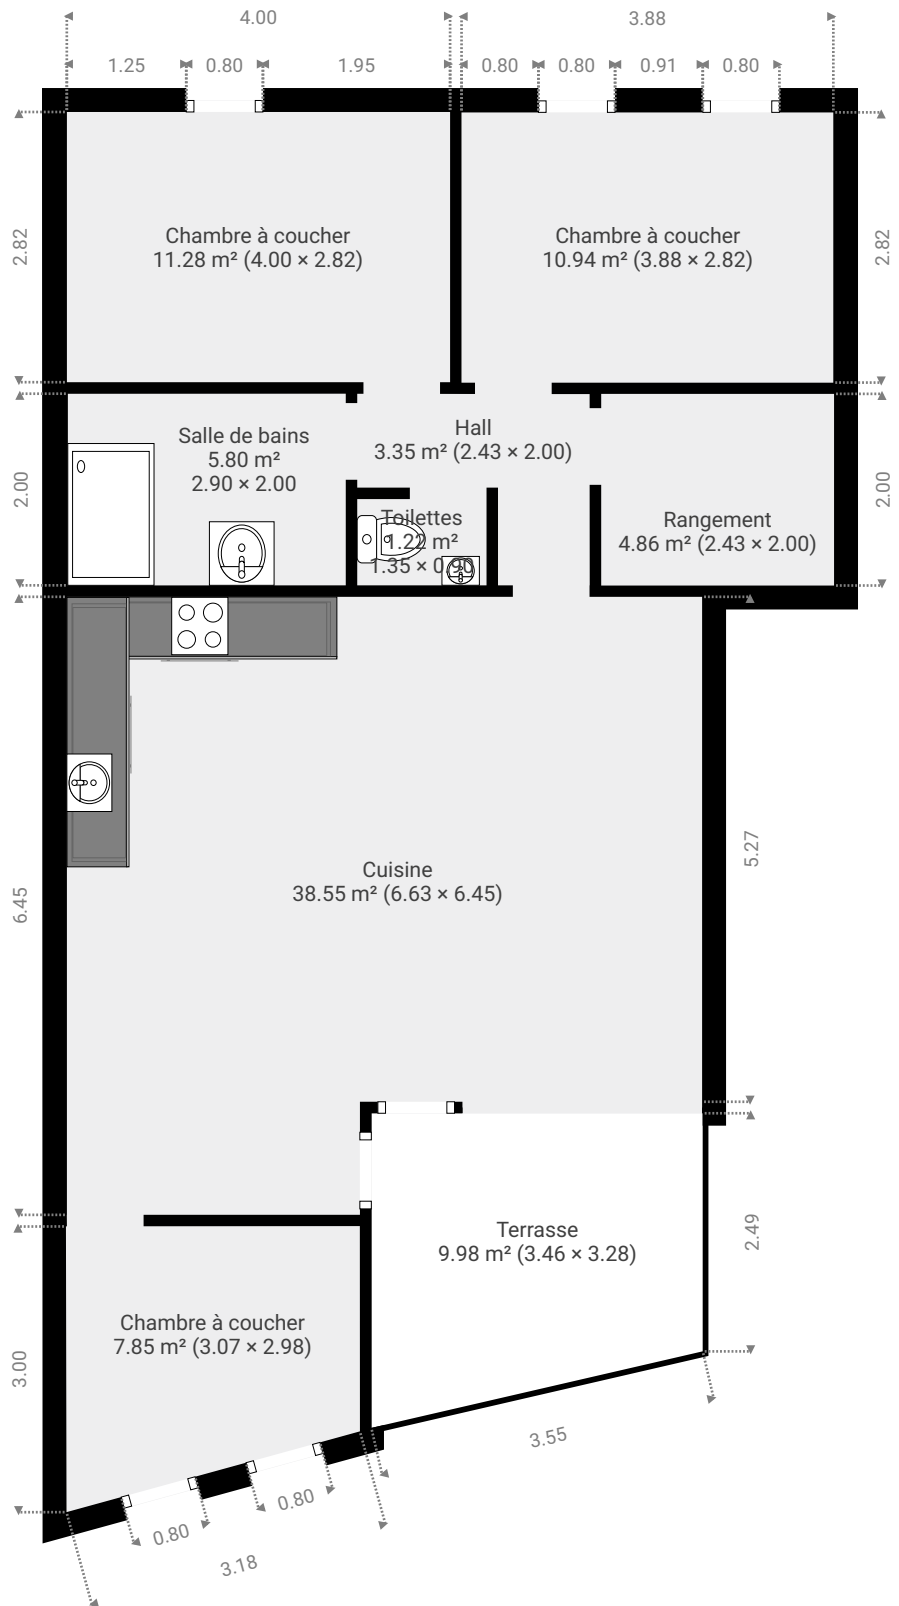

CE PLAN EST FOURNI EN L'ETAT SANS GARANTIE D'AUCUNE SORTE. Notavisit N'ACCORDE AUCUNE GARANTIE, Y COMPRIS, SANS S'Y LIMITER, DES GARANTIES QUANT À LA QUALITE ET À LA PRÉCISION DES DIMENSIONS.

