




▼ 4e étage

SURFACE TOTALE : 97.05 m² • SURFACE HABITABLE : 97.05 m² • PIÈCES : 11

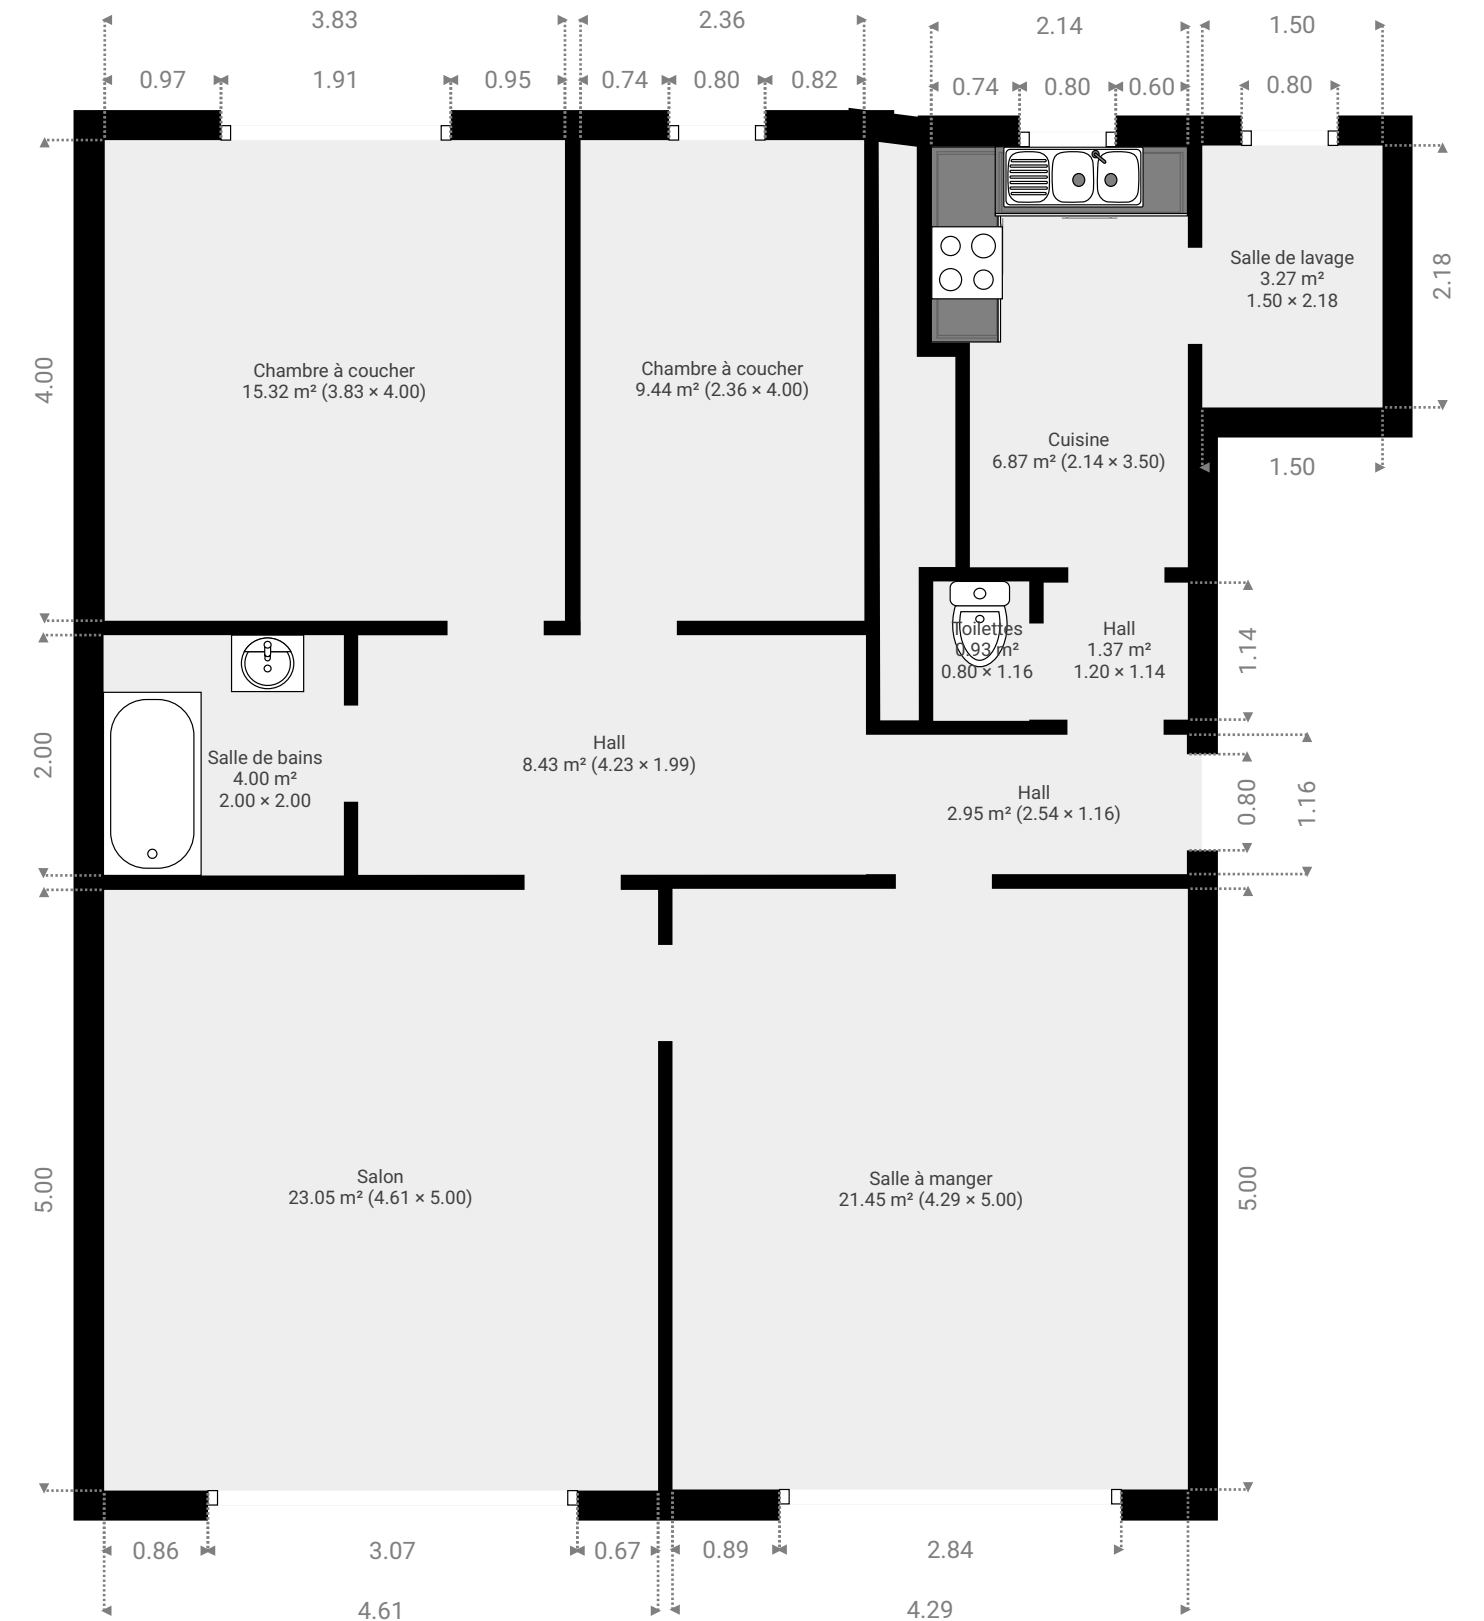

CE PLAN EST FOURNI EN L'ETAT SANS GARANTIE D'AUCUNE SORTE. Notavisit N'ACCORDE AUCUNE GARANTIE, Y COMPRIS, SANS S'Y LIMITER, DES GARANTIES QUANT À LA QUALITE ET À LA PRÉCISION DES DIMENSIONS.

