



Niveau + 576 éch. 1/100ème

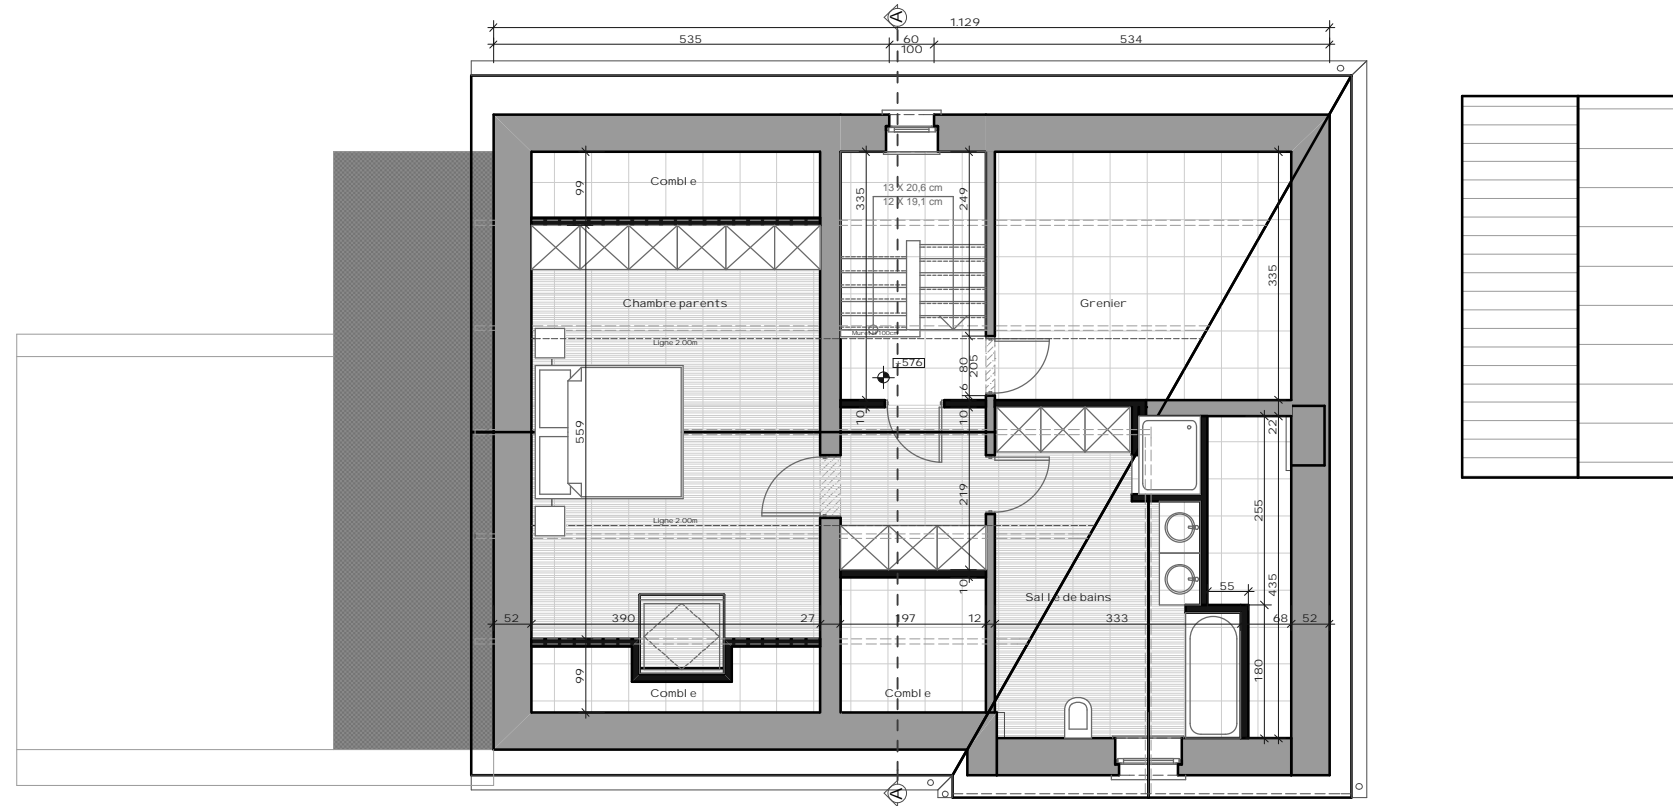

Niveau + 308 éch. 1/100ème

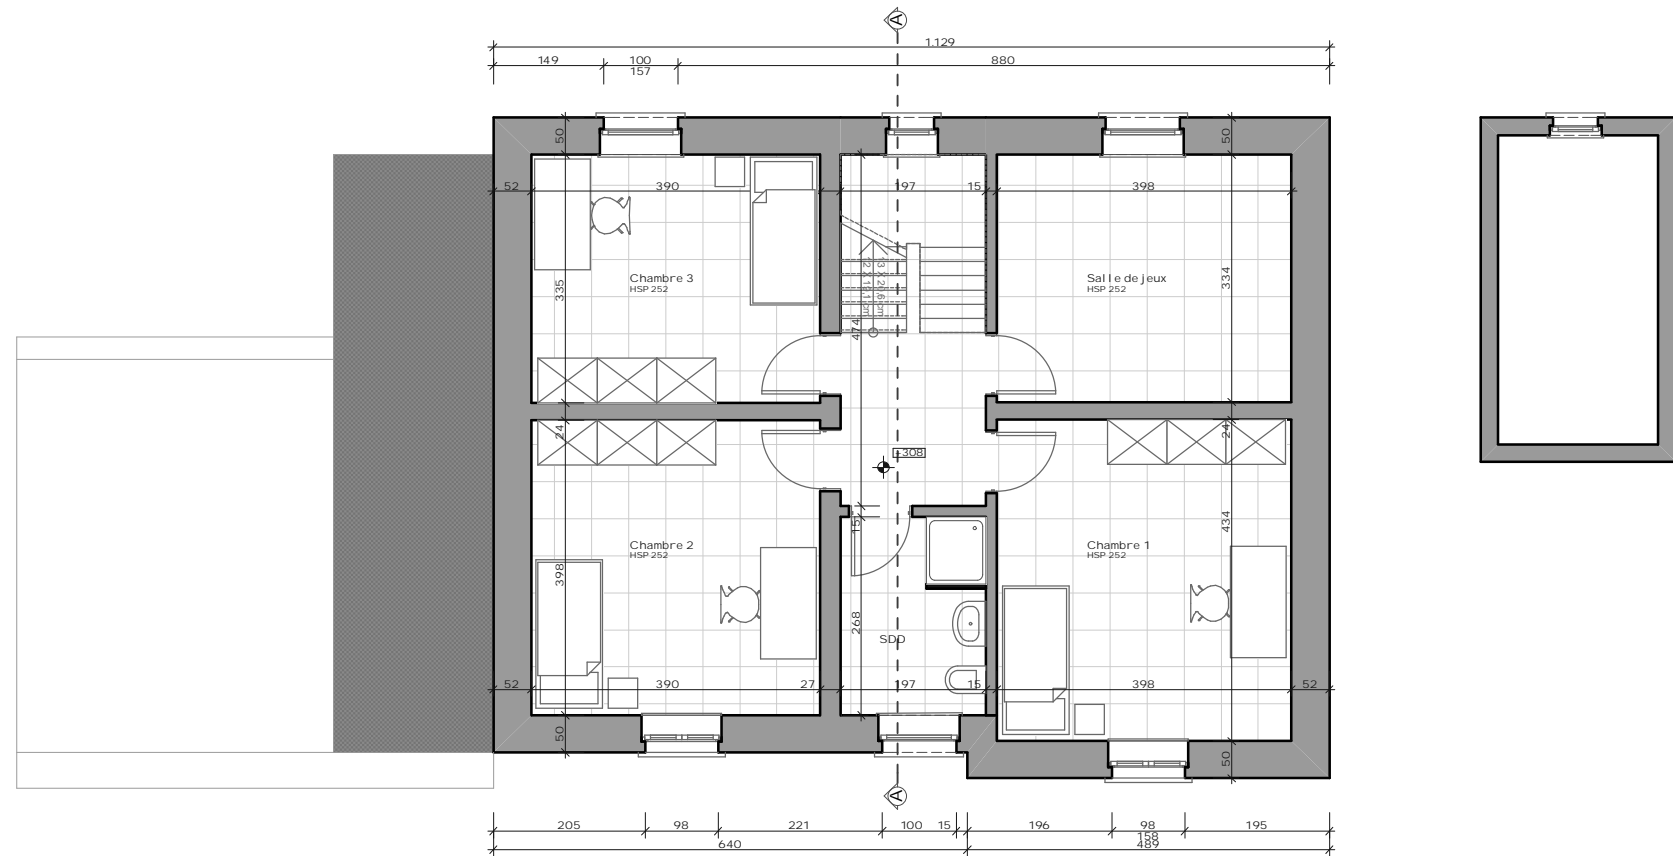

PHILIPPE DAUNE  
ARCHITECTES sprl

Sur les Ternes 17 5020 Malonne  
T+F : 081.446.687 - Mobil 0477.207.501  
Mail: philippe.daune@skynet.be

Maître de l'ouvrage

Philippe & Hélène  
THIRAN-BERTRAND

Rue Jules Borbouse 72  
5170 Bois de Villers

Transformation  
d'une habitation

Adresse du chantier  
Rue Jules Borbouse 72  
5170 Bois de Villers

Phase  
Avant-Projet 3

Feuille

Date  
31.01.2013

Dossier

2012.13