



Niveau + 000 éch. 1/100ème

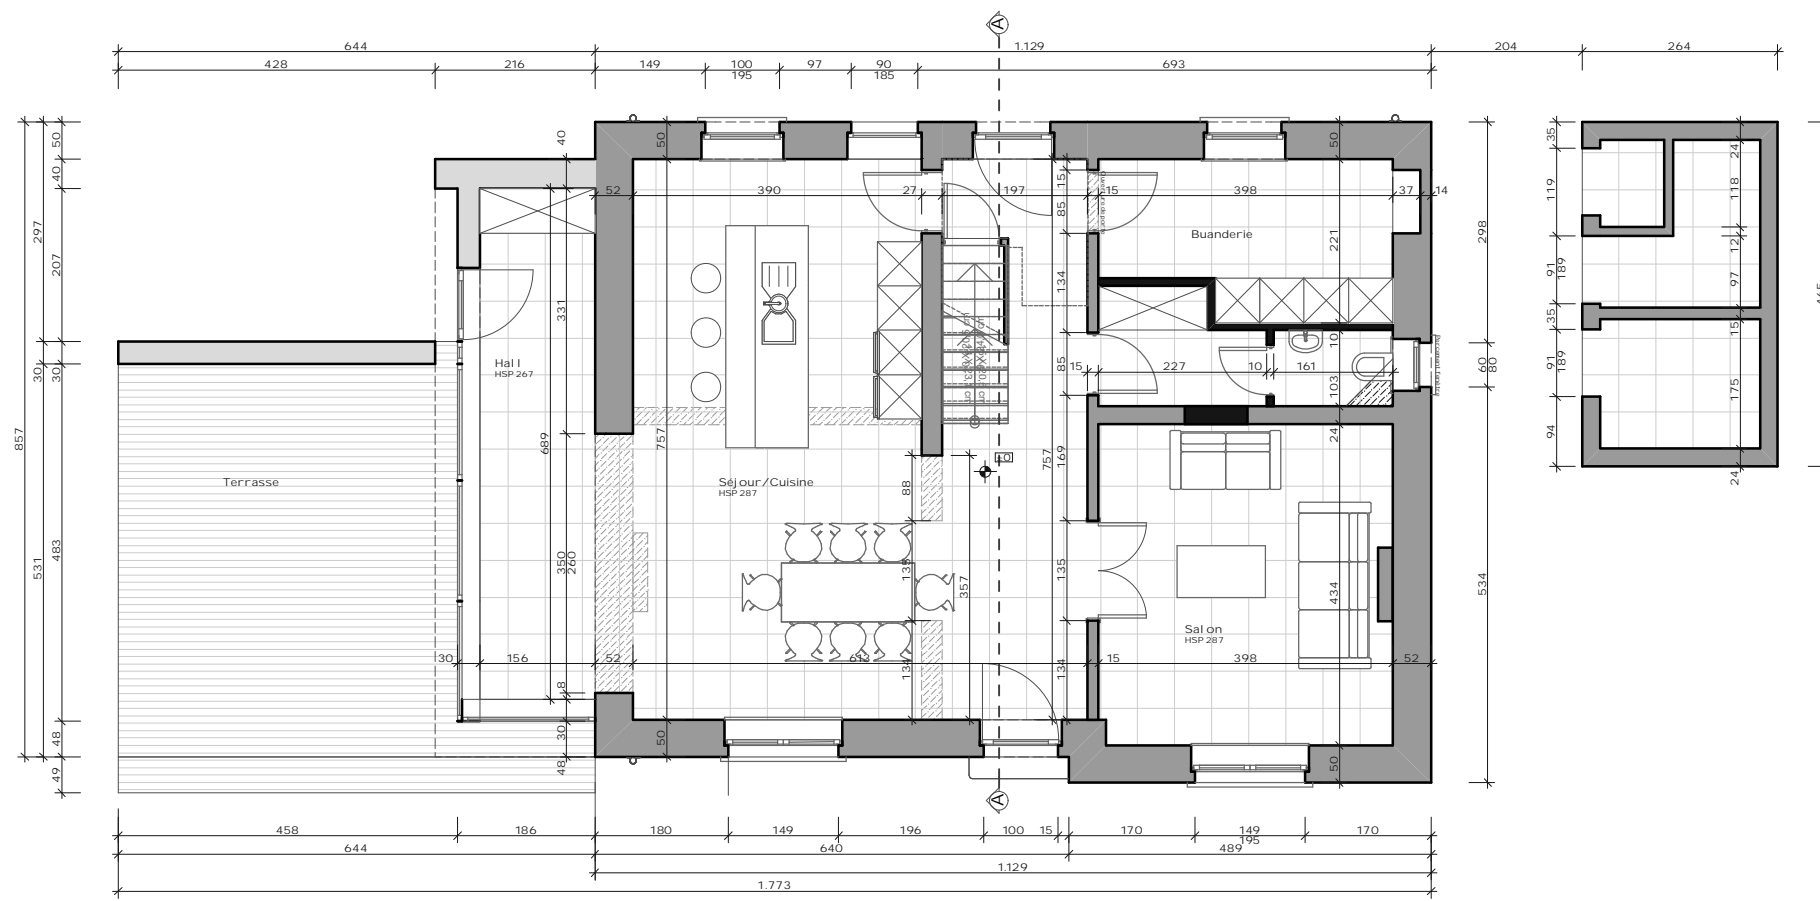

Niveau - 205 éch. 1/100ème

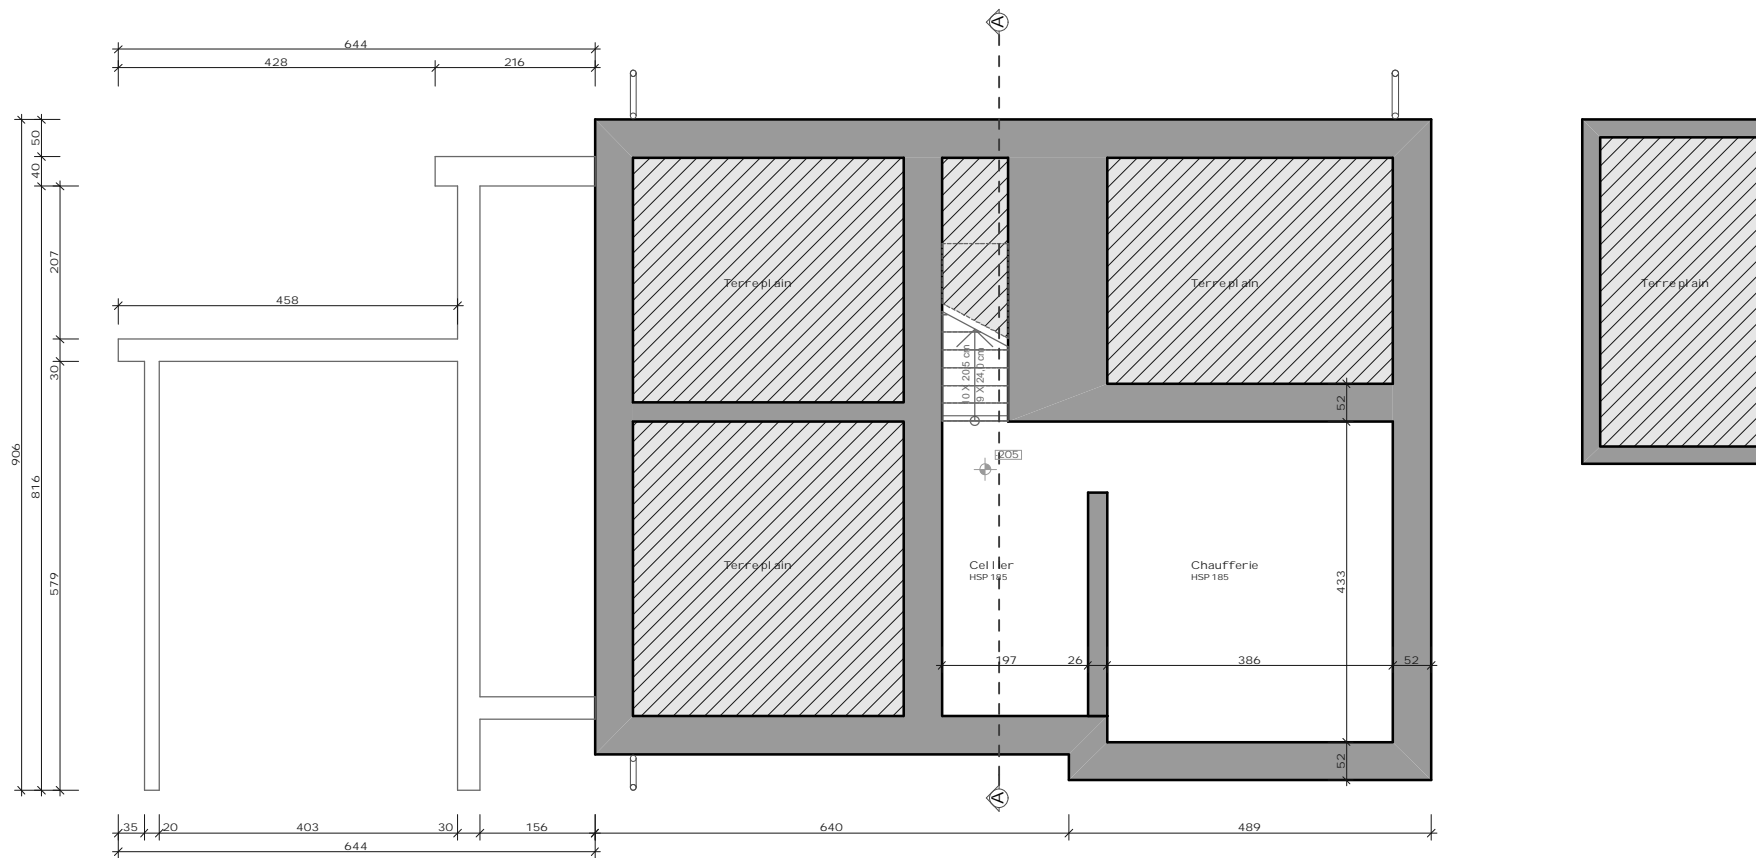

PHILIPPE DAUNE
ARCHITECTES sprl

Sur les Ternes 17 5020 Malonne
T+F : 081.446.687 - Mobil 0477.207.501
Mail: philippe.daune@skynet.be

Maître de l'ouvrage

Philippe & Hélène
THIRAN-BERTRAND

Rue Jules Borbouse 72
5170 Bois de Villers

Transformation
d'une habitation

Adresse du chantier
Rue Jules Borbouse 72
5170 Bois de Villers

Phase
Avant-Projet 3

Feuille

Date
31.01.2013

Dossier
2012.13