


Vedrin

SURFACE TOTALE : 235.26 m² • SURFACE HABITABLE : 235.26 m² • ÉTAGES : 2 • PIÈCES : 7

▼ Rez-de-chaussée

SURFACE TOTALE : 184.47 m² • SURFACE HABITABLE : 184.47 m² • PIÈCES : 3

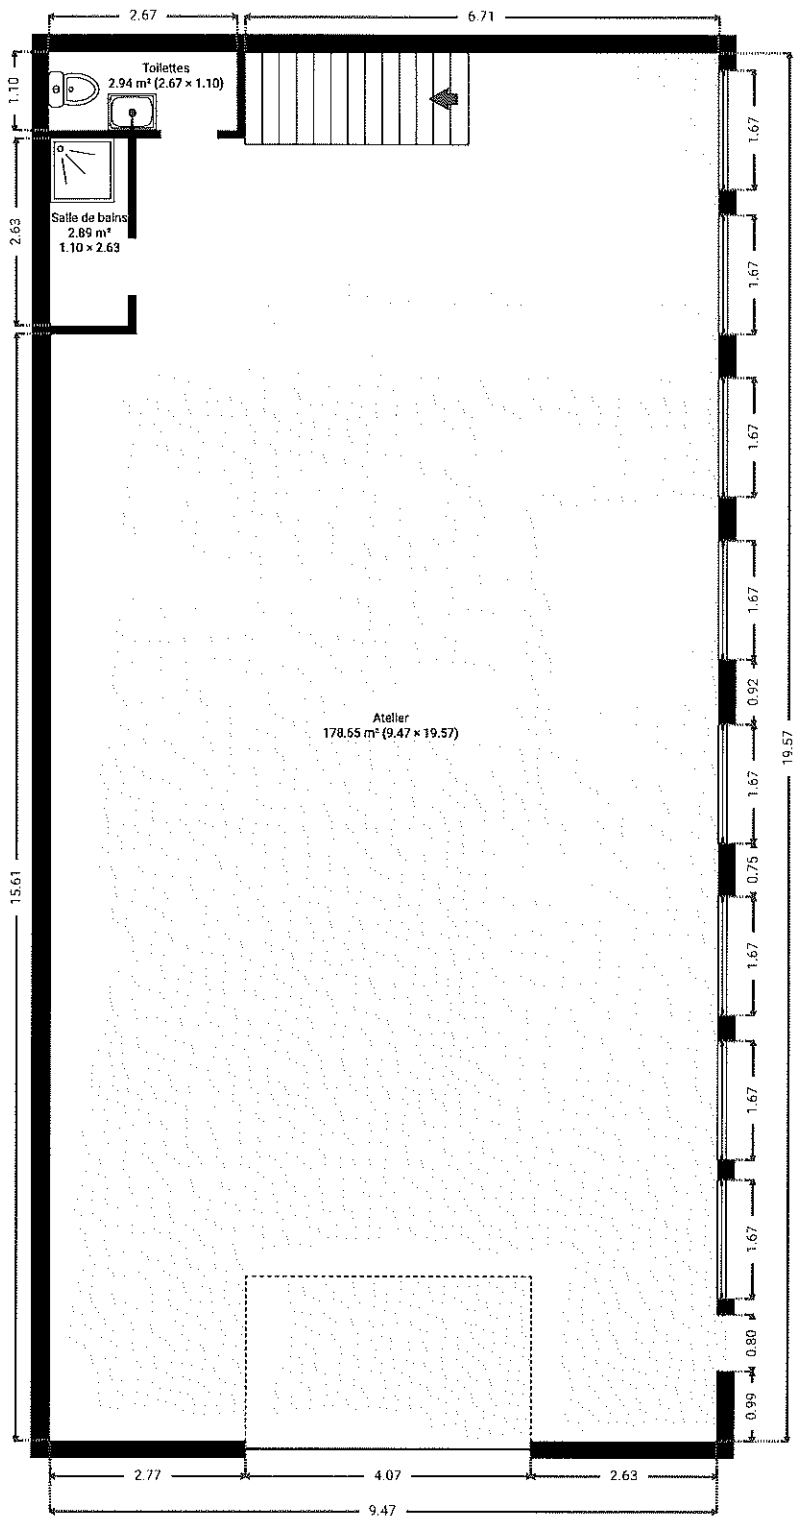


Vedrin

SURFACE TOTALE : 235.26 m² • SURFACE HABITABLE : 235.26 m² • ÉTAGES : 2 • PIÈCES : 7

▼ 1er étage

SURFACE TOTALE : 50.79 m² • SURFACE HABITABLE : 50.79 m² • PIÈCES : 4

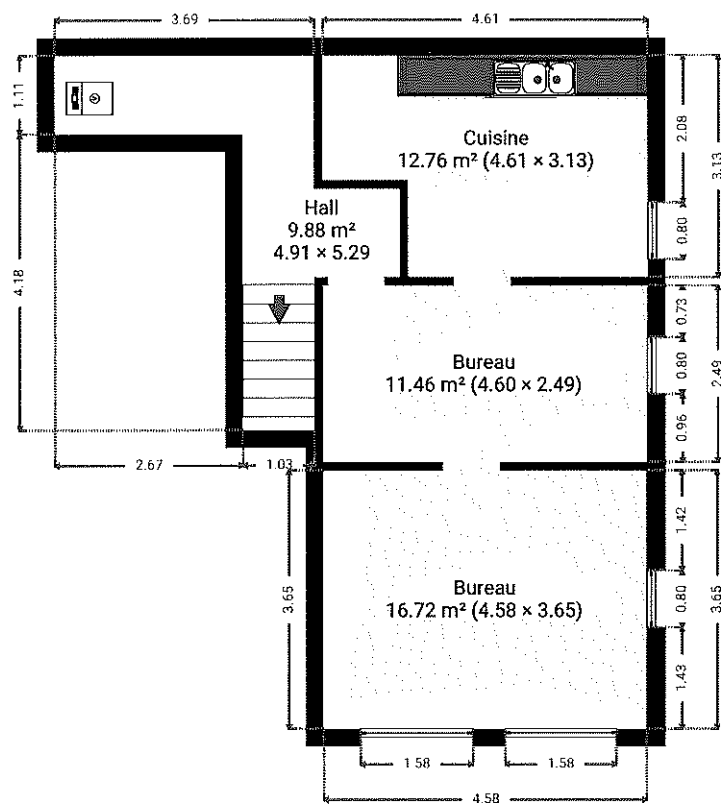

CE PLAN EST FOURNI EN L'ETAT SANS GARANTIE D'AUCUNE SORTE. Notavisit N'ACCORDE AUCUNE GARANTIE, Y COMPRIS, SANS S'Y LIMITER, DES GARANTIES QUANT À LA QUALITÉ ET À LA PRÉCISION DES DIMENSIONS.

