


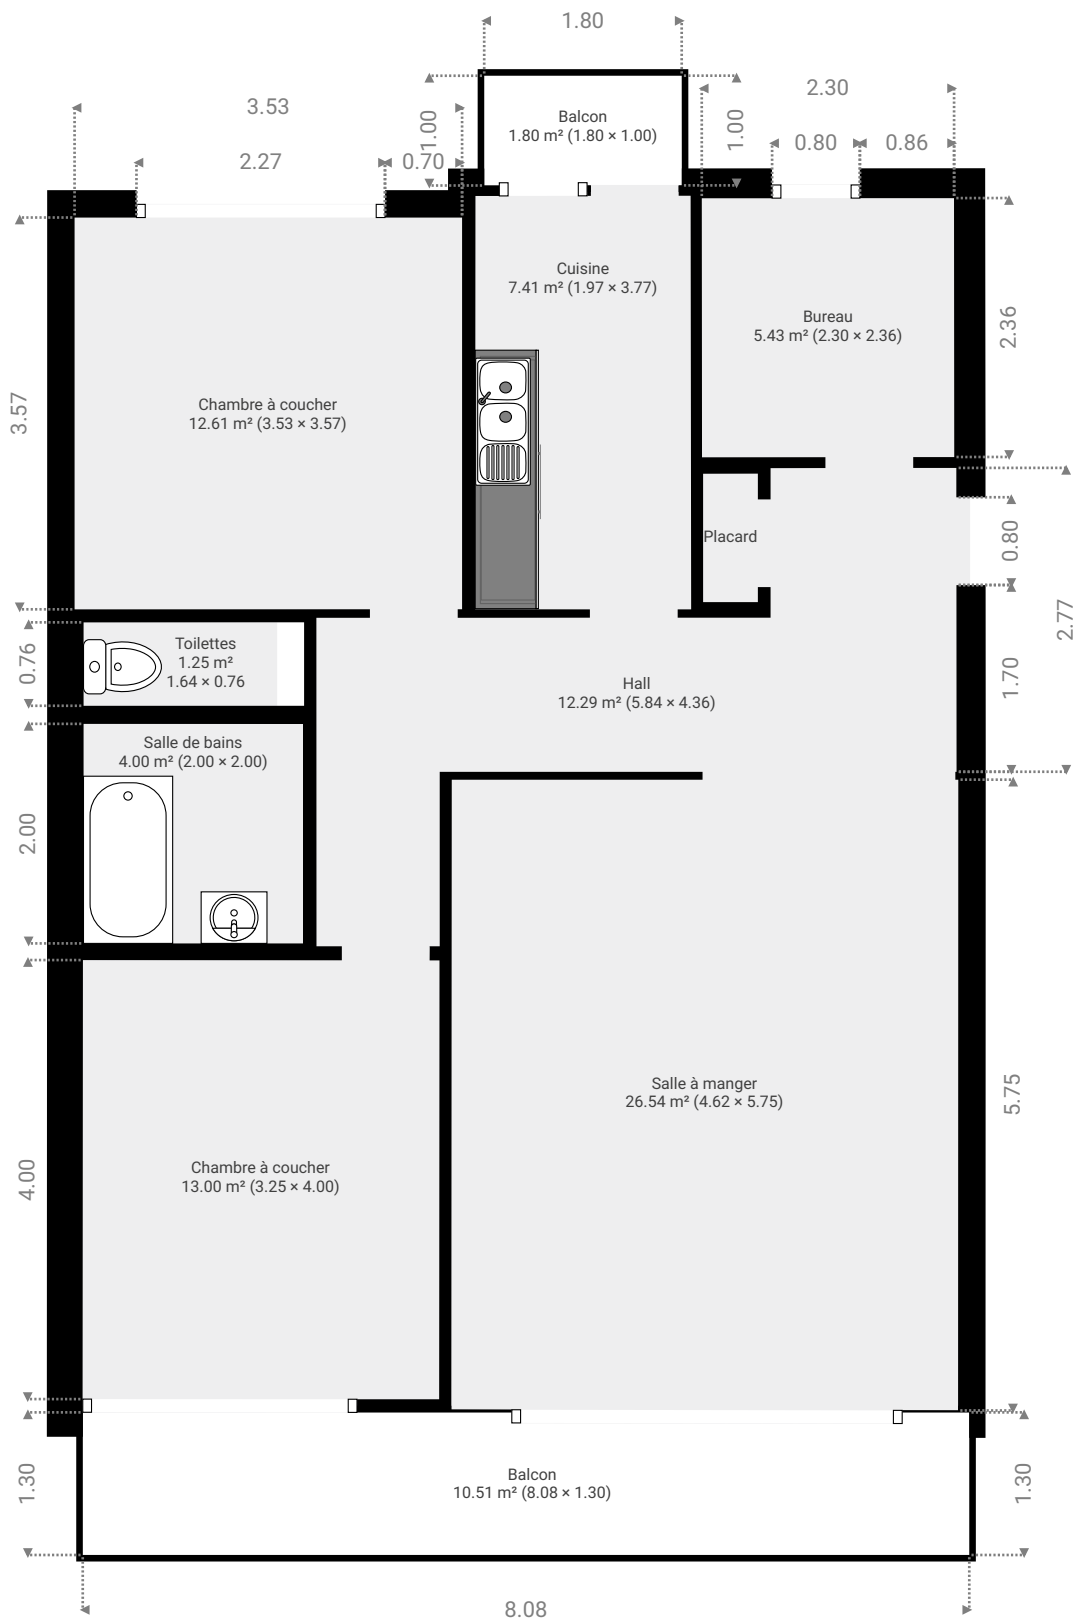

▼ 1er étage

SURFACE TOTALE : 95.37 m² • SURFACE HABITABLE : 83.07 m² • PIÈCES : 9



CE PLAN EST FOURNI EN L'ETAT SANS GARANTIE D'AUCUNE SORTE. Notavisit N'ACCORDE AUCUNE GARANTIE, Y COMPRIS, SANS S'Y LIMITER, DES GARANTIES QUANT À LA QUALITE ET À LA PRÉCISION DES DIMENSIONS.

