




▼ 3e étage

SURFACE TOTALE : 73.74 m² • SURFACE HABITABLE : 49.63 m² • PIÈCES : 5

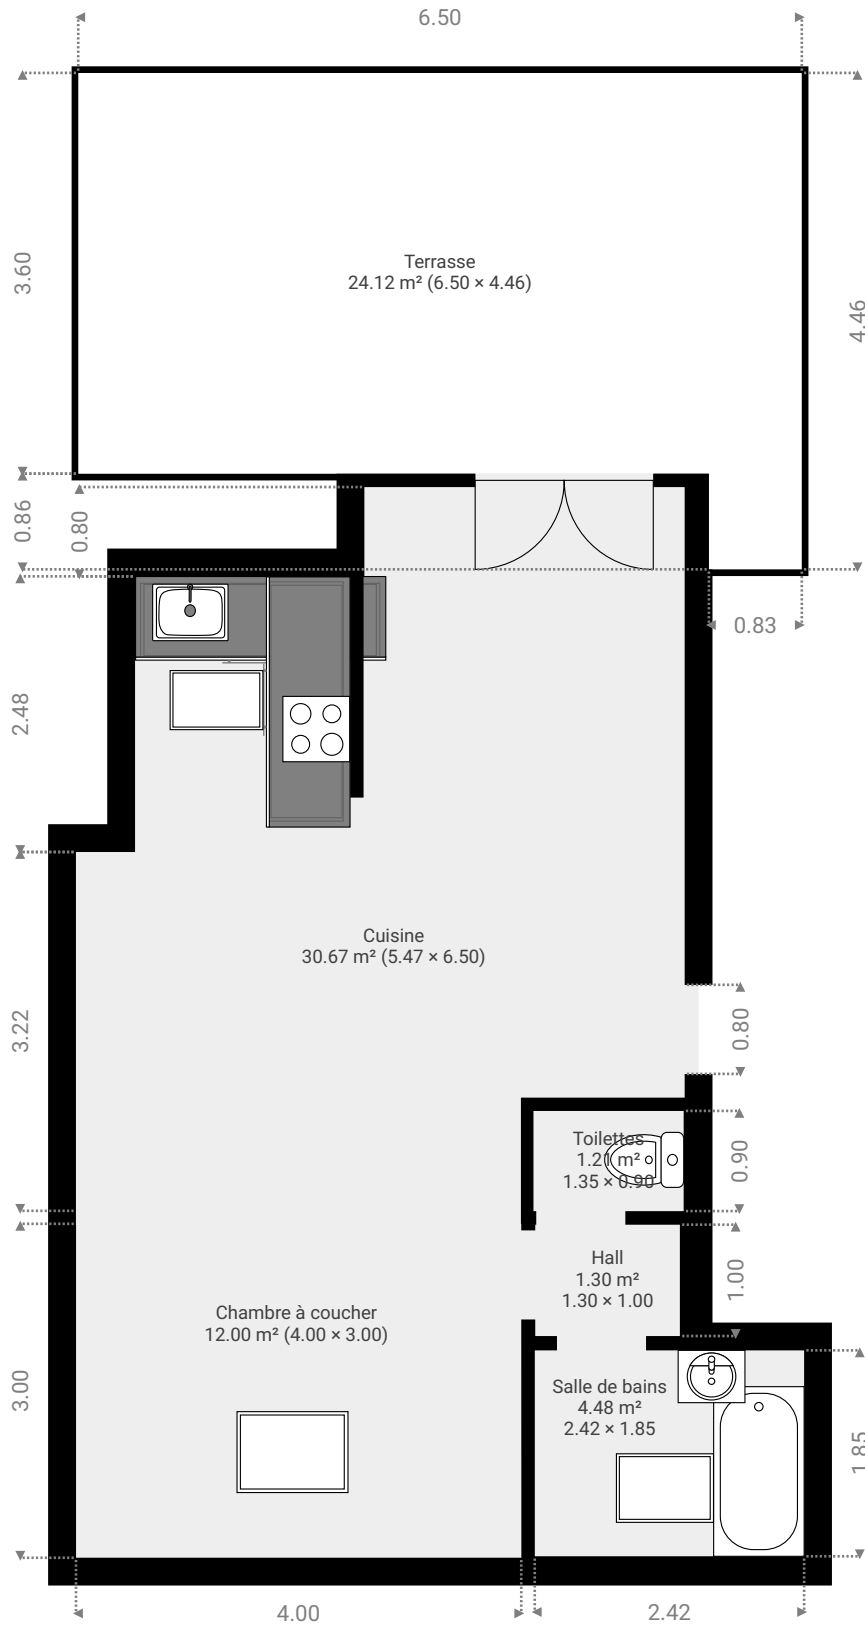

CE PLAN EST FOURNI EN L'ETAT SANS GARANTIE D'AUCUNE SORTE. Notavisit N'ACCORDE AUCUNE GARANTIE, Y COMPRIS, SANS S'Y LIMITER, DES GARANTIES QUANT À LA QUALITE ET À LA PRÉCISION DES DIMENSIONS.

