



▼ 2e étage

SURFACE TOTALE : 43.20 m² • SURFACE HABITABLE : 43.20 m² • PIÈCES : 4

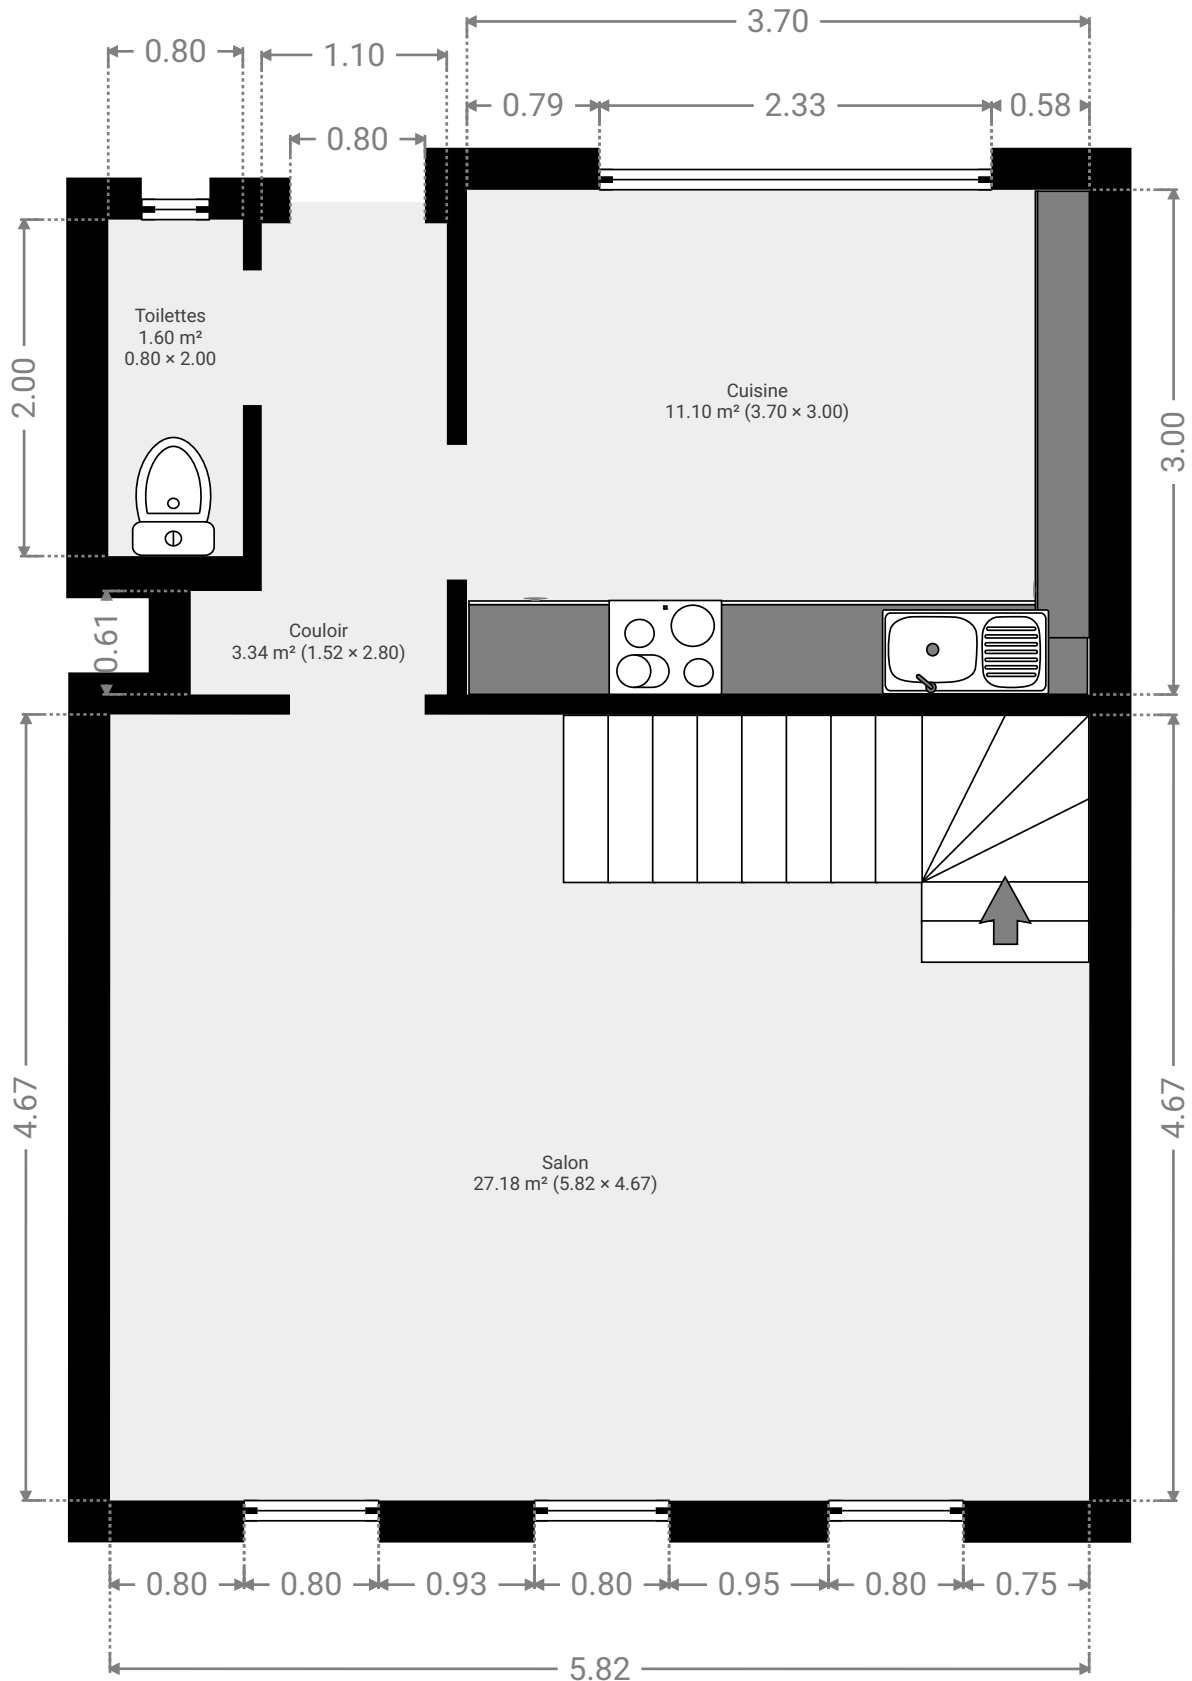

▼ 3e étage

SURFACE TOTALE : 46.97 m² • SURFACE HABITABLE : 46.97 m² • PIÈCES : 5

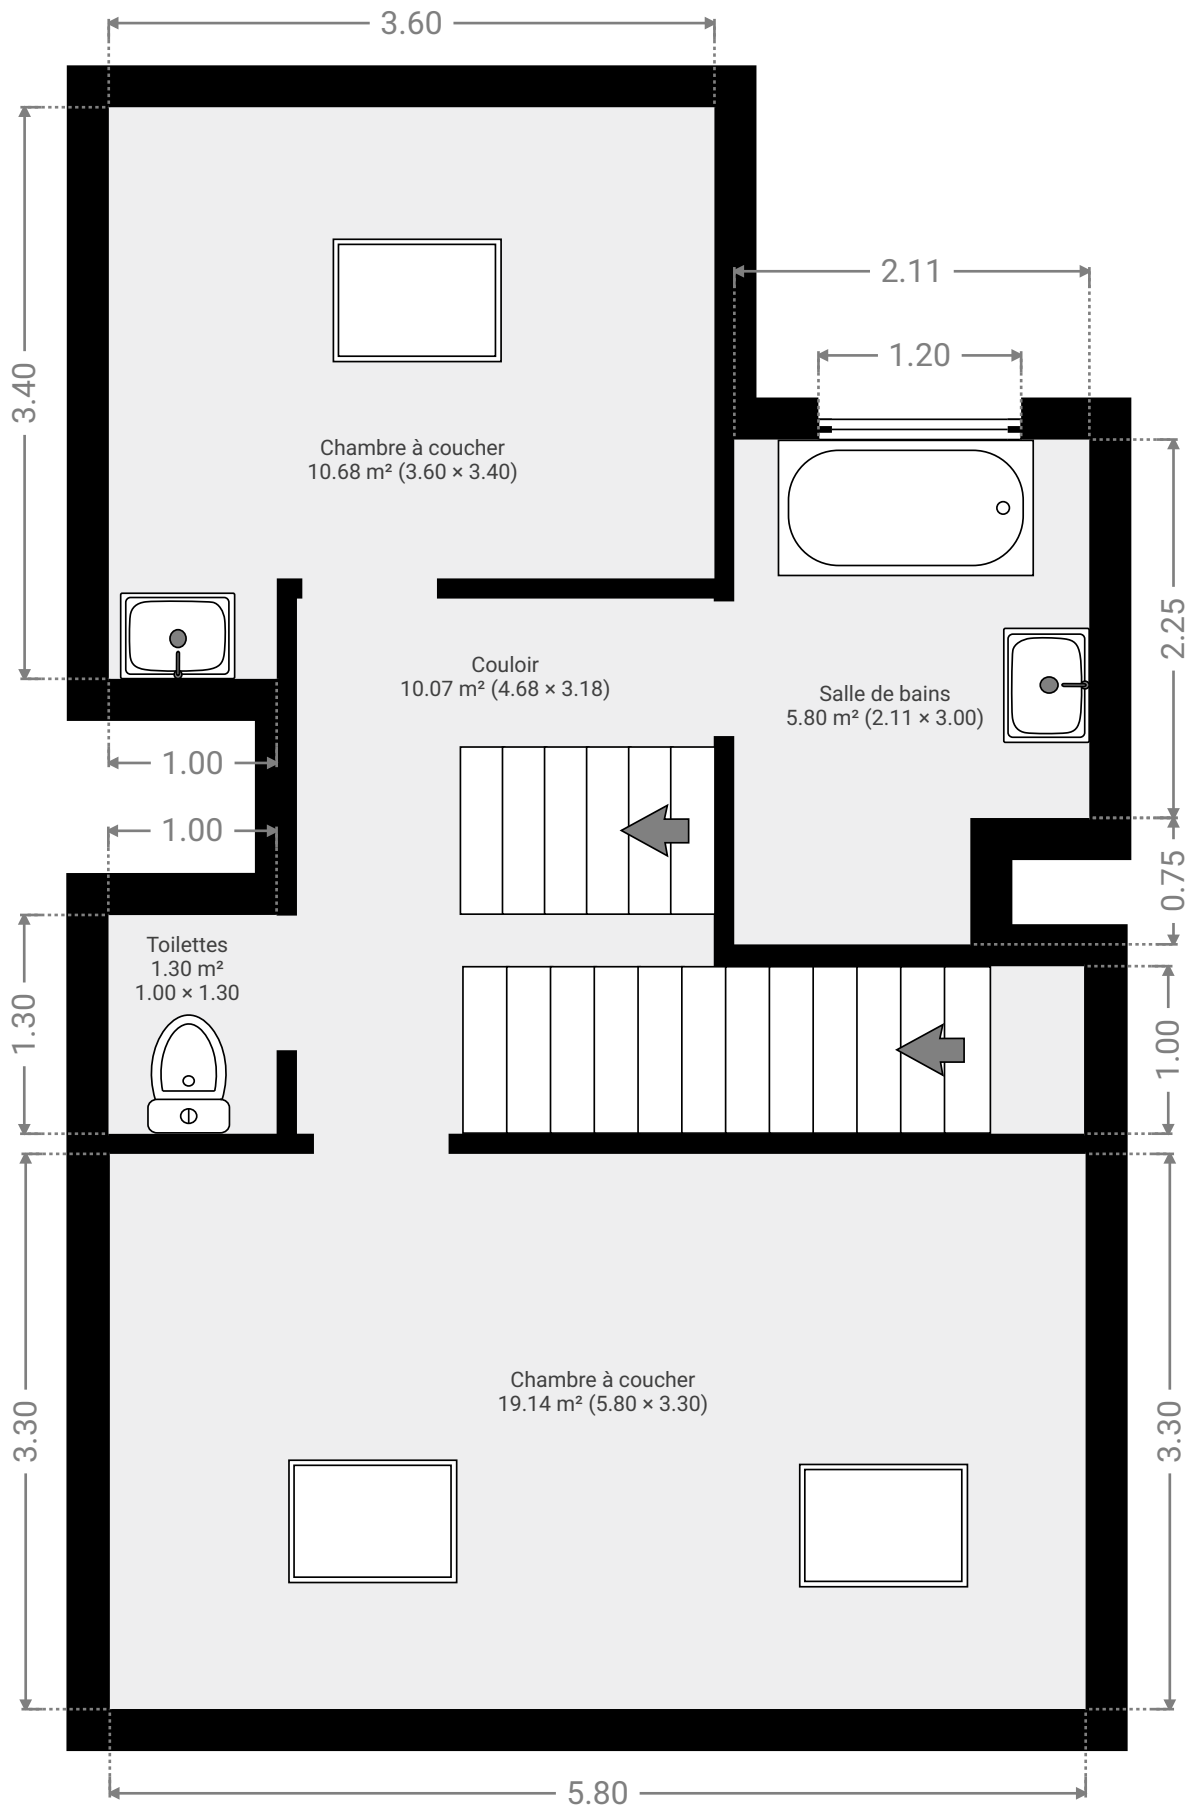

▼ 4e étage

SURFACE TOTALE : 32.65 m² • SURFACE HABITABLE : 32.65 m² • PIÈCES : 1

