


Vezin


SURFACE TOTALE : 92.19 m² • SURFACE HABITABLE : 92.19 m² • ÉTAGES : 2 • PIÈCES : 9

▼ Rez-de-chaussée

SURFACE TOTALE : 46.58 m² • SURFACE HABITABLE : 46.58 m² • PIÈCES : 5

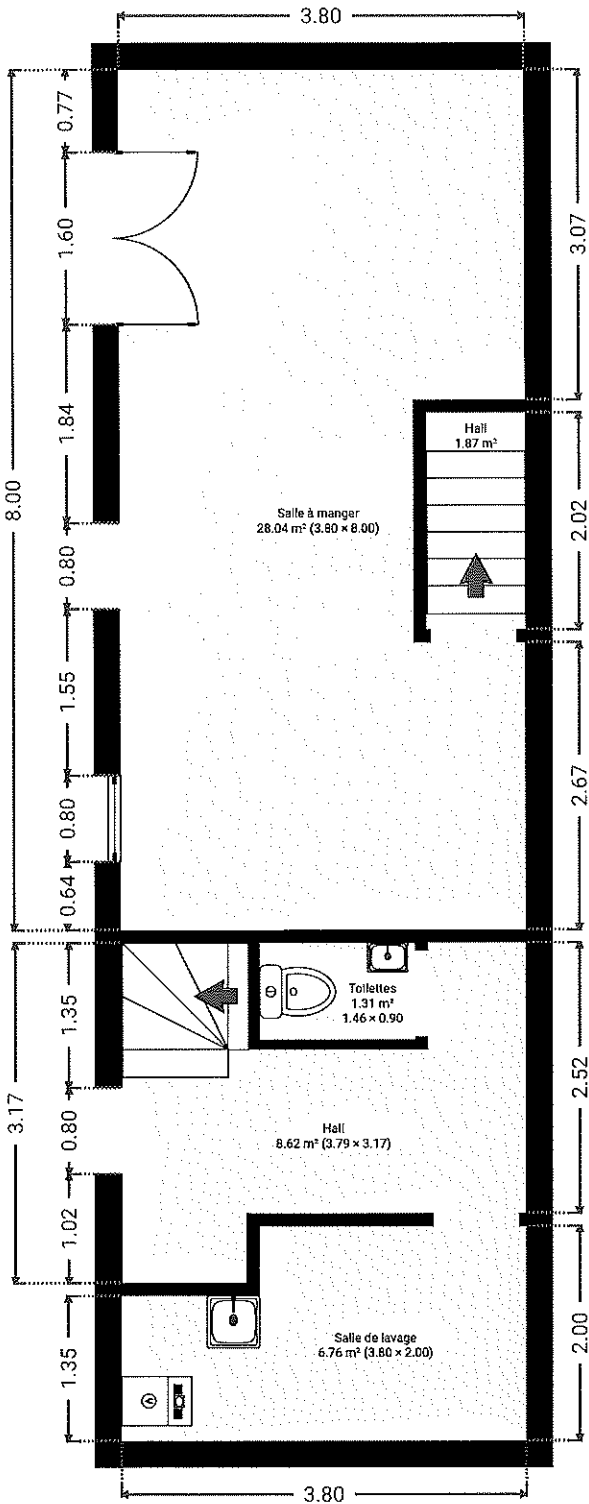

CE PLAN EST FOURNI EN L'ETAT SANS GARANTIE D'AUCUNE SORTIE. Notavisit N'ACCORDE AUCUNE GARANTIE, Y COMPRIS, SANS S'Y LIMITER, DES GARANTIES QUANT À LA QUALITE ET À LA PRÉCISION DES DIMENSIONS.

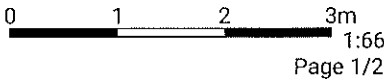


Vezin

SURFACE TOTALE : 92.19 m² • SURFACE HABITABLE : 92.19 m² • ÉTAGES : 2 • PIÈCES : 9

▼ 1er étage

SURFACE TOTALE : 45.60 m² • SURFACE HABITABLE : 45.60 m² • PIÈCES : 4

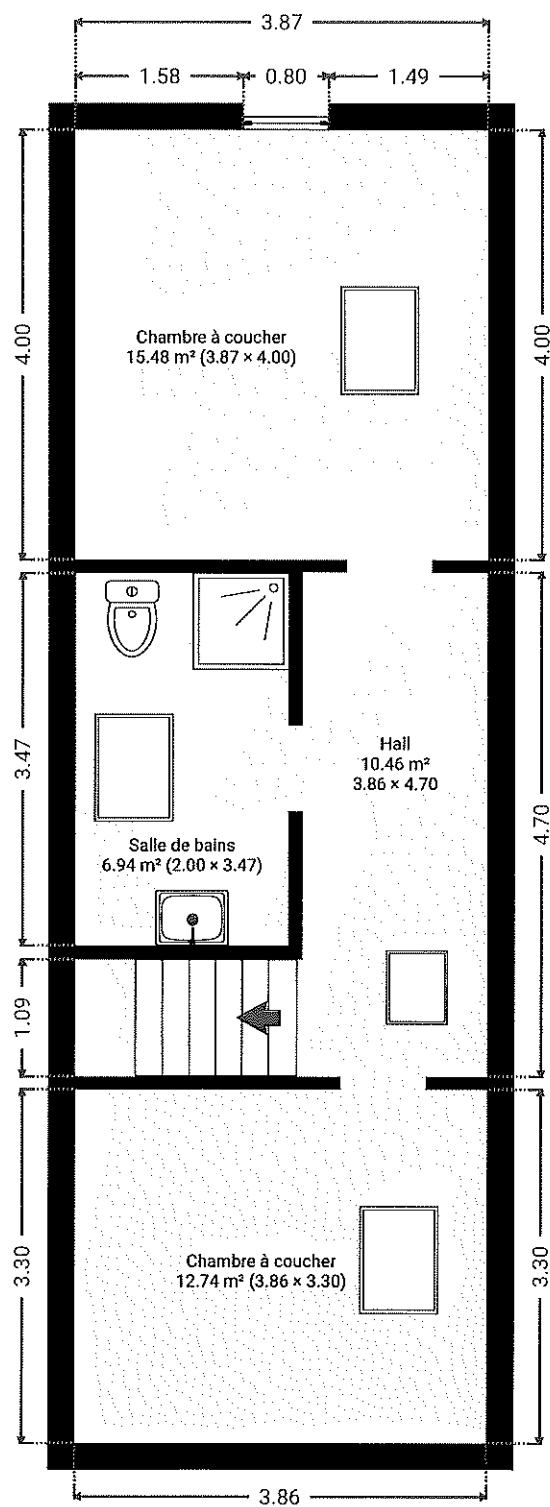

CE PLAN EST FOURNI EN L'ÉTAT SANS GARANTIE D'AUCUNE SORT. Notavisit N'ACCORDE AUCUNE GARANTIE, Y COMPRIS, SANS S'Y LIMITER, DES GARANTIES QUANT À LA QUALITÉ ET À LA PRÉCISION DES DIMENSIONS.

0 1 2 3m
1:66
Page 2/2