


▼ 1er étage

SURFACE TOTALE : 58.08 m² • SURFACE HABITABLE : 58.08 m² • PIÈCES : 9

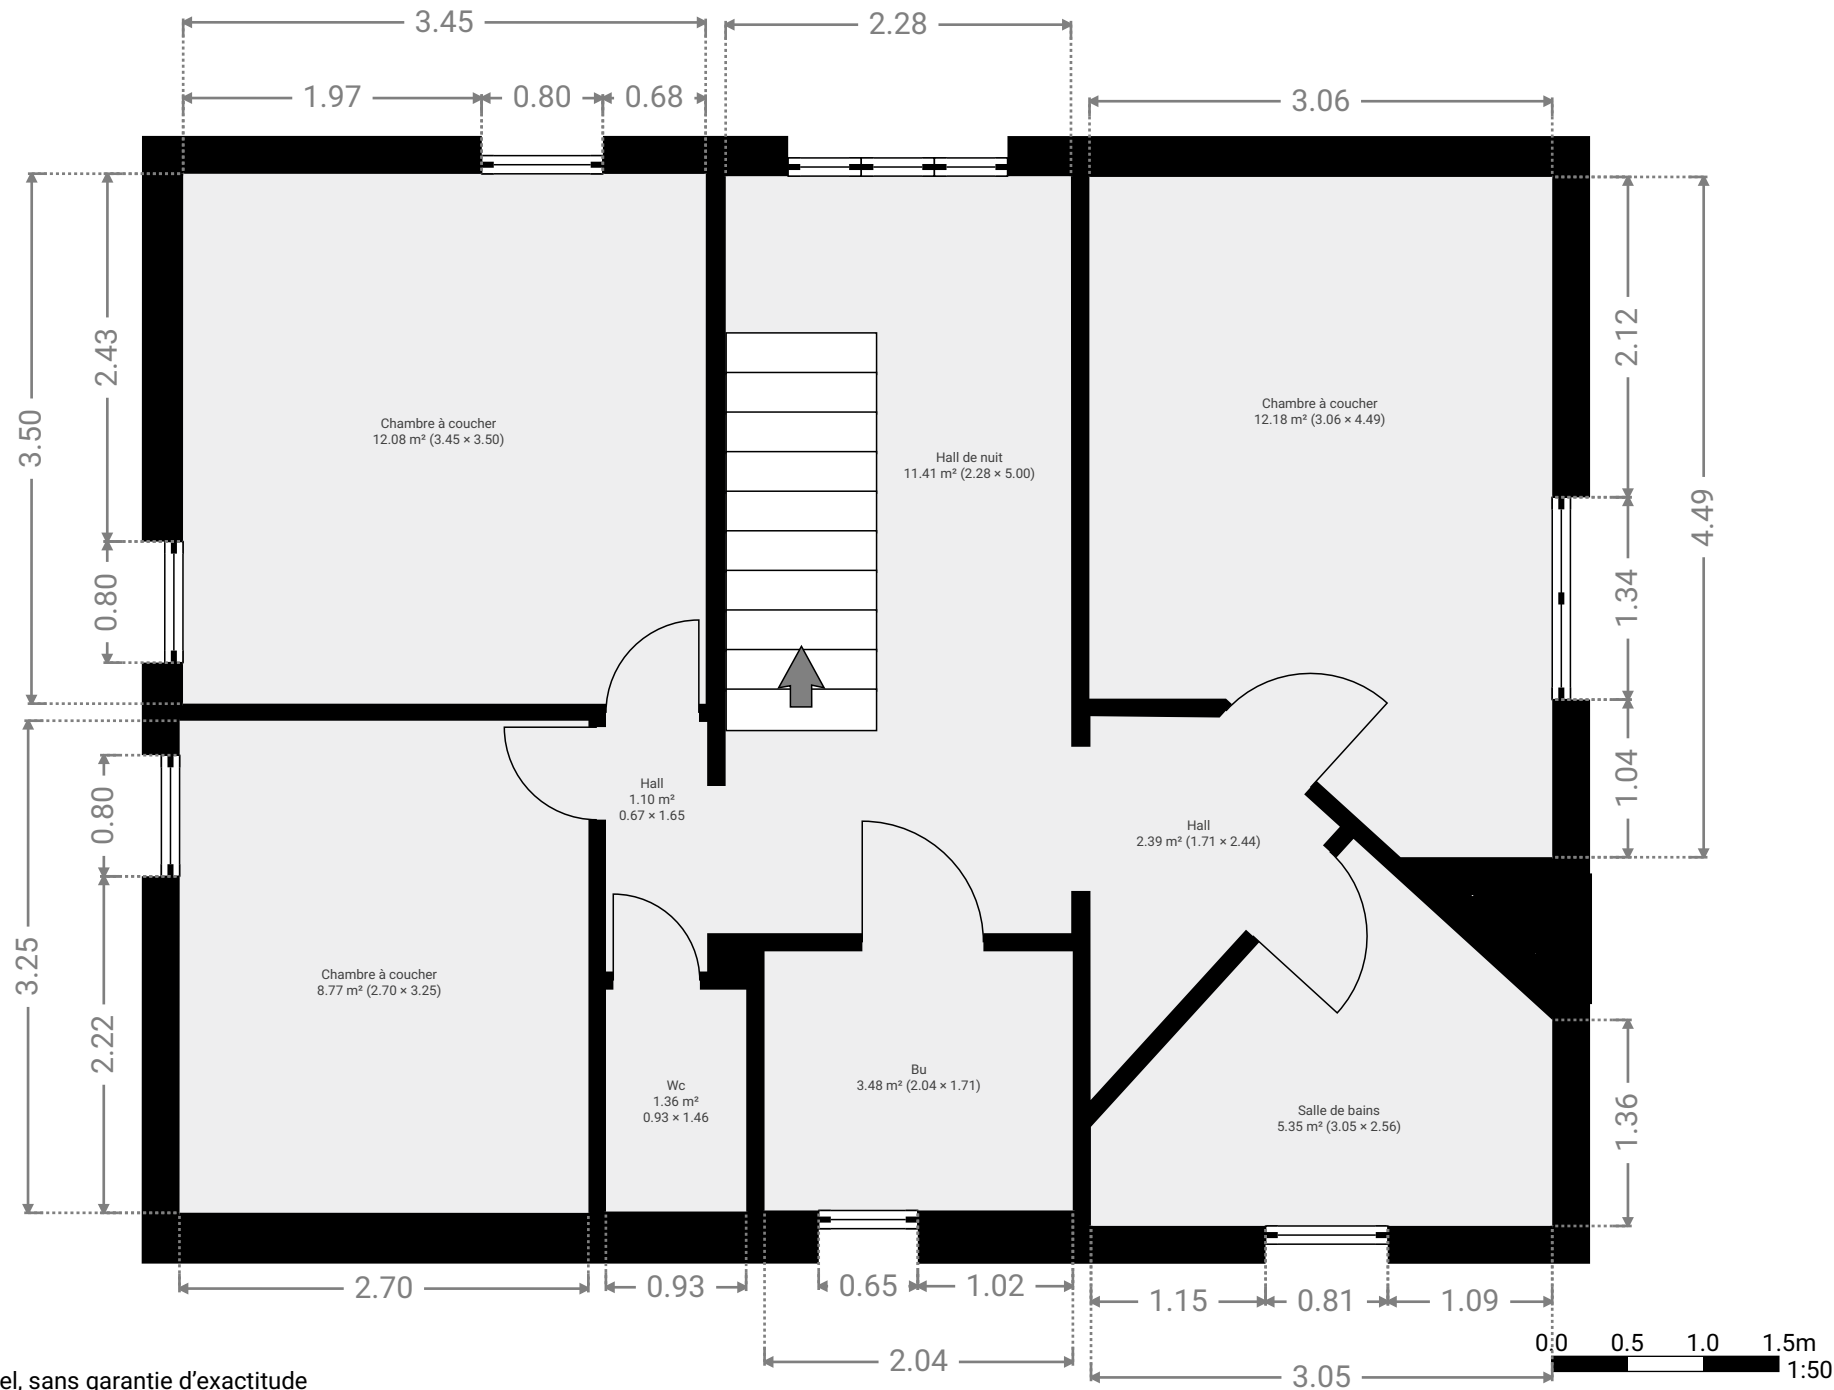

Plan fourni tel quel, sans garantie d'exactitude